
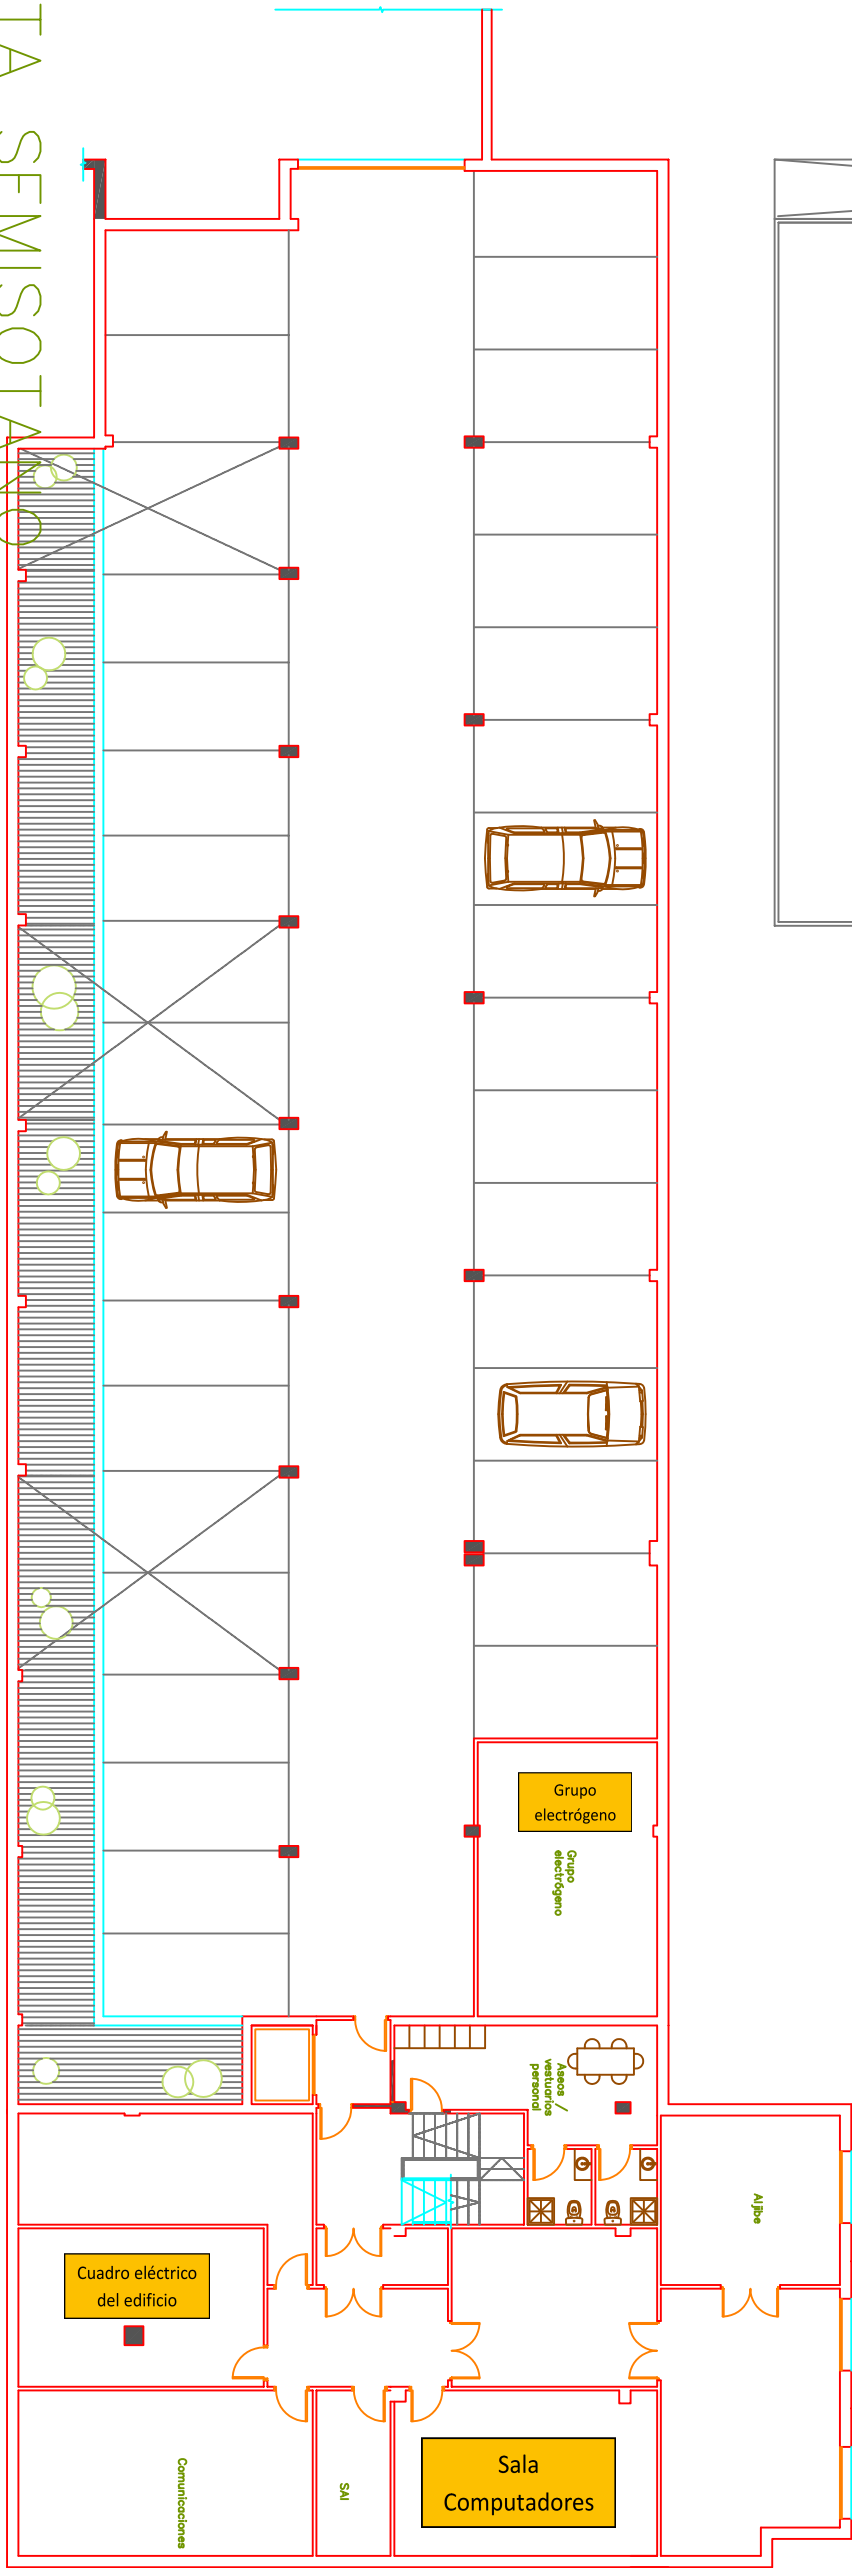


PLANTA DE CUBIERTA

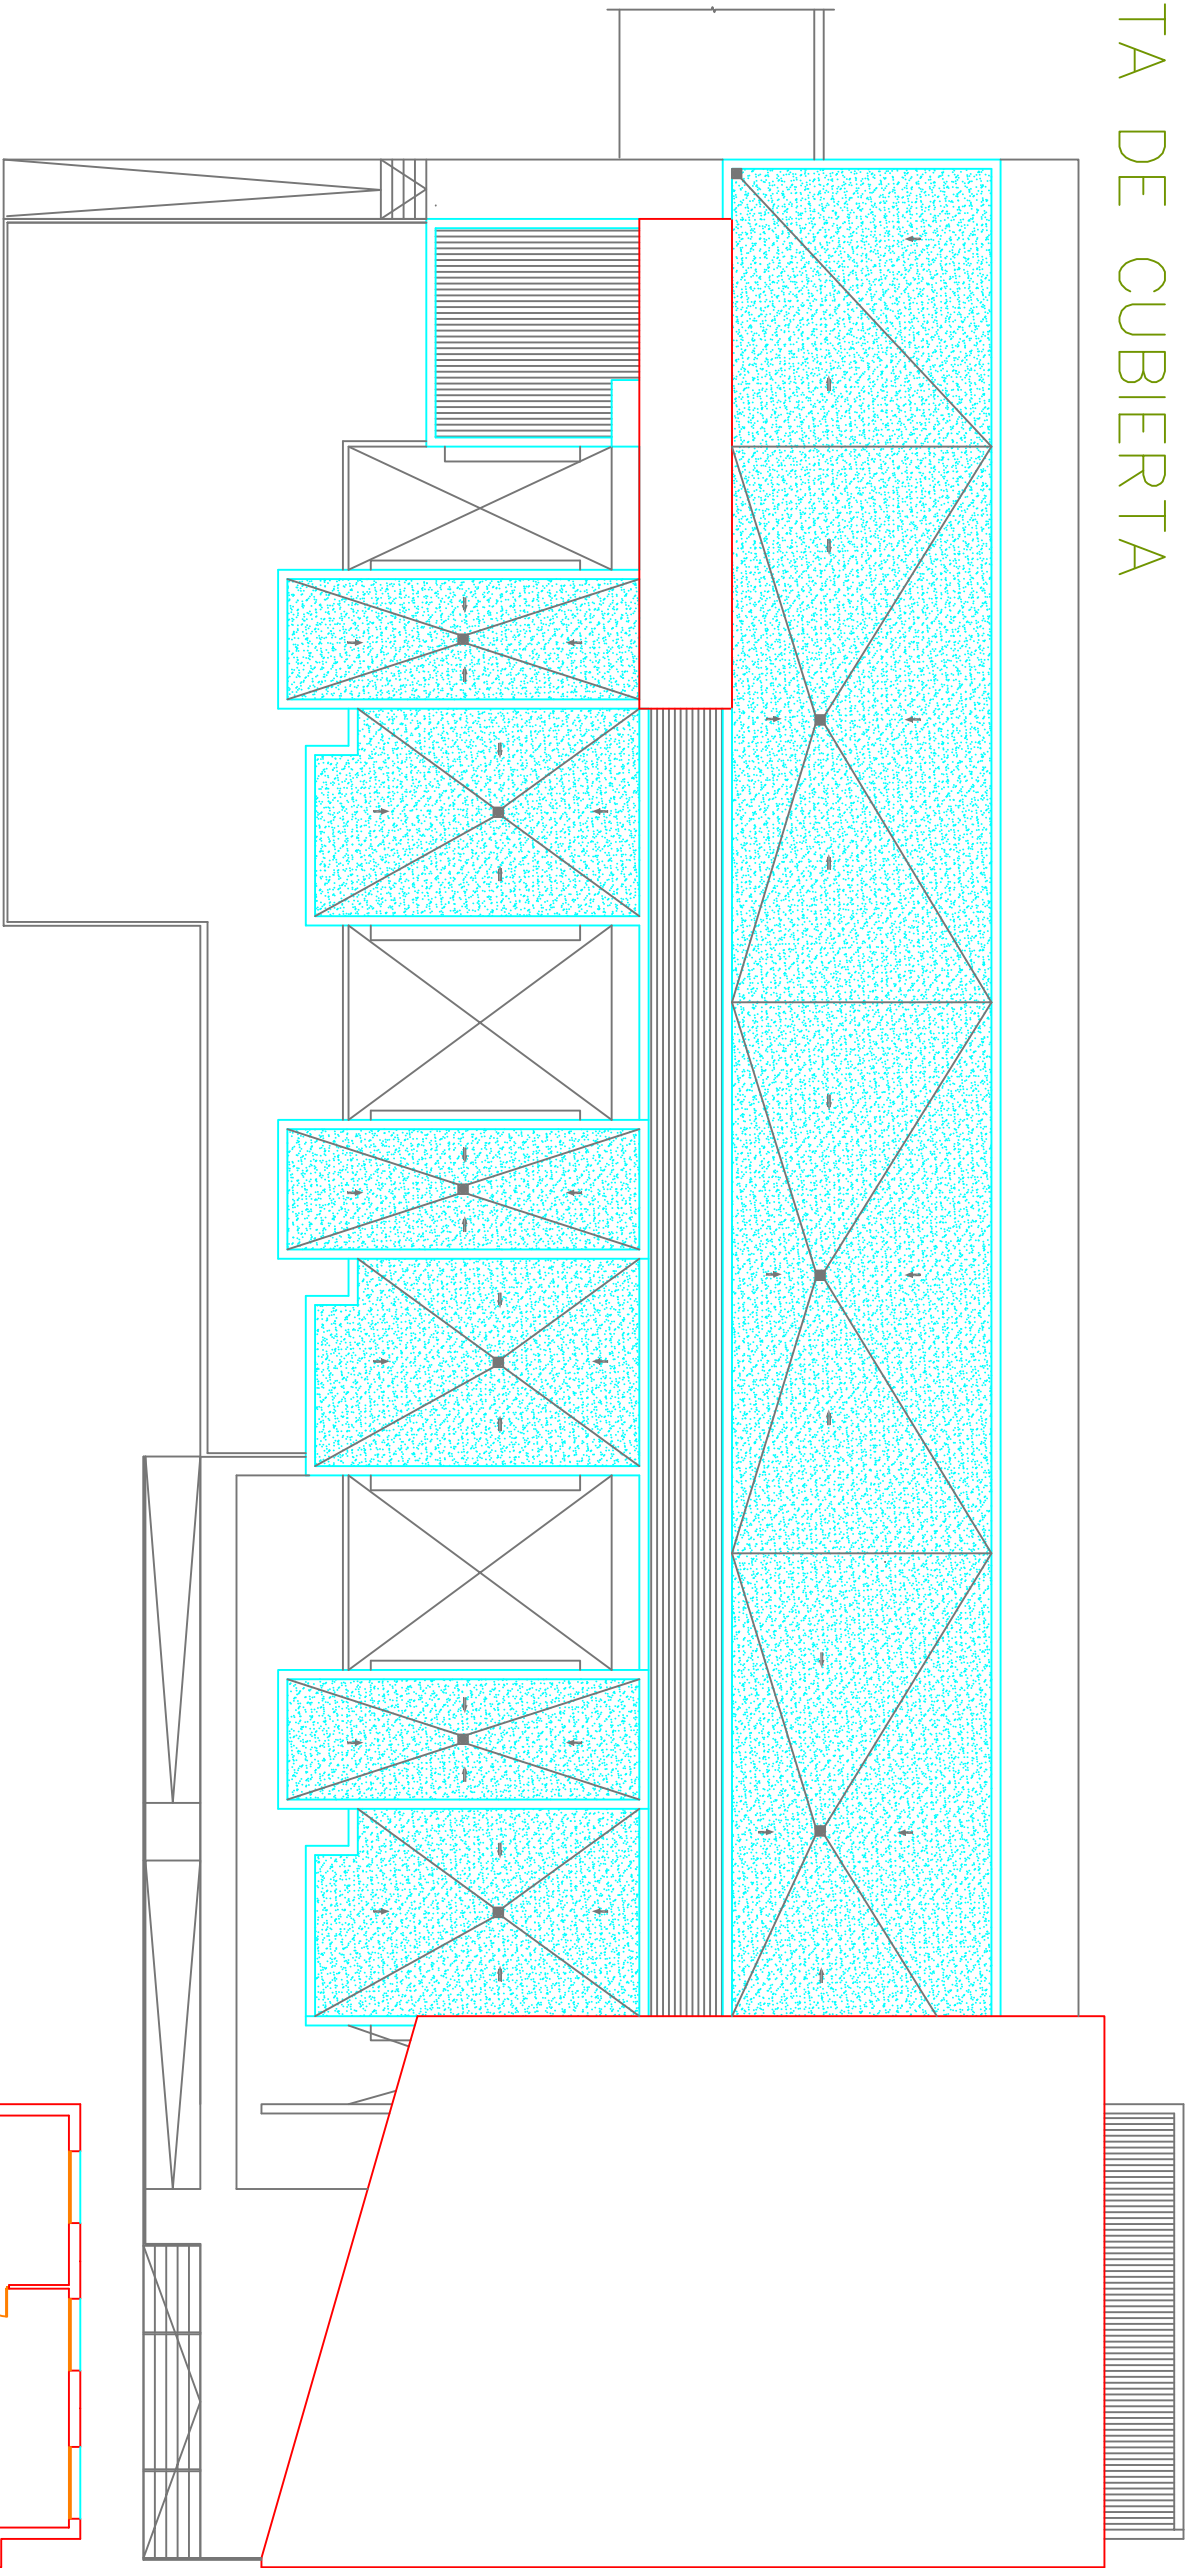


PLANTA SEMISOTANO

CUADRO DE SUPERFICIES


S. Const. (m²): 1038				Planta Semisótano			
Uso	S. Útil (m²)	Uso	S. Útil (m²)	Uso	S. Útil (m²)	S. Útil (m²)	
Taller 1	30.24	Almacén 1	82.61	Aseos personal		25.50	
Taller 2	34.09	Almacén 2	5.28	Recorridos		35.85	
Taller 3	22.88	Instalaciones	32.35	Aparcamientos		706.67	

Este plano sustituye al B04 con fecha Julio 2006

Título: B04		Proyecto: Edificio de		Escala: 1/100	
Planta Semisótano		Situación: Campus Universitario de Ayudamur		Fecha: Febrero 2006	
Planta Cubierta		Proyecto: Universidad de Granada			
Amueblamiento		Lugar: C/ Luis Balbuena, 218			
		C.P. 18005, Granada			
		Tf. y Fax: 988 253485			
		E-mail: www.ceres-ud.com			

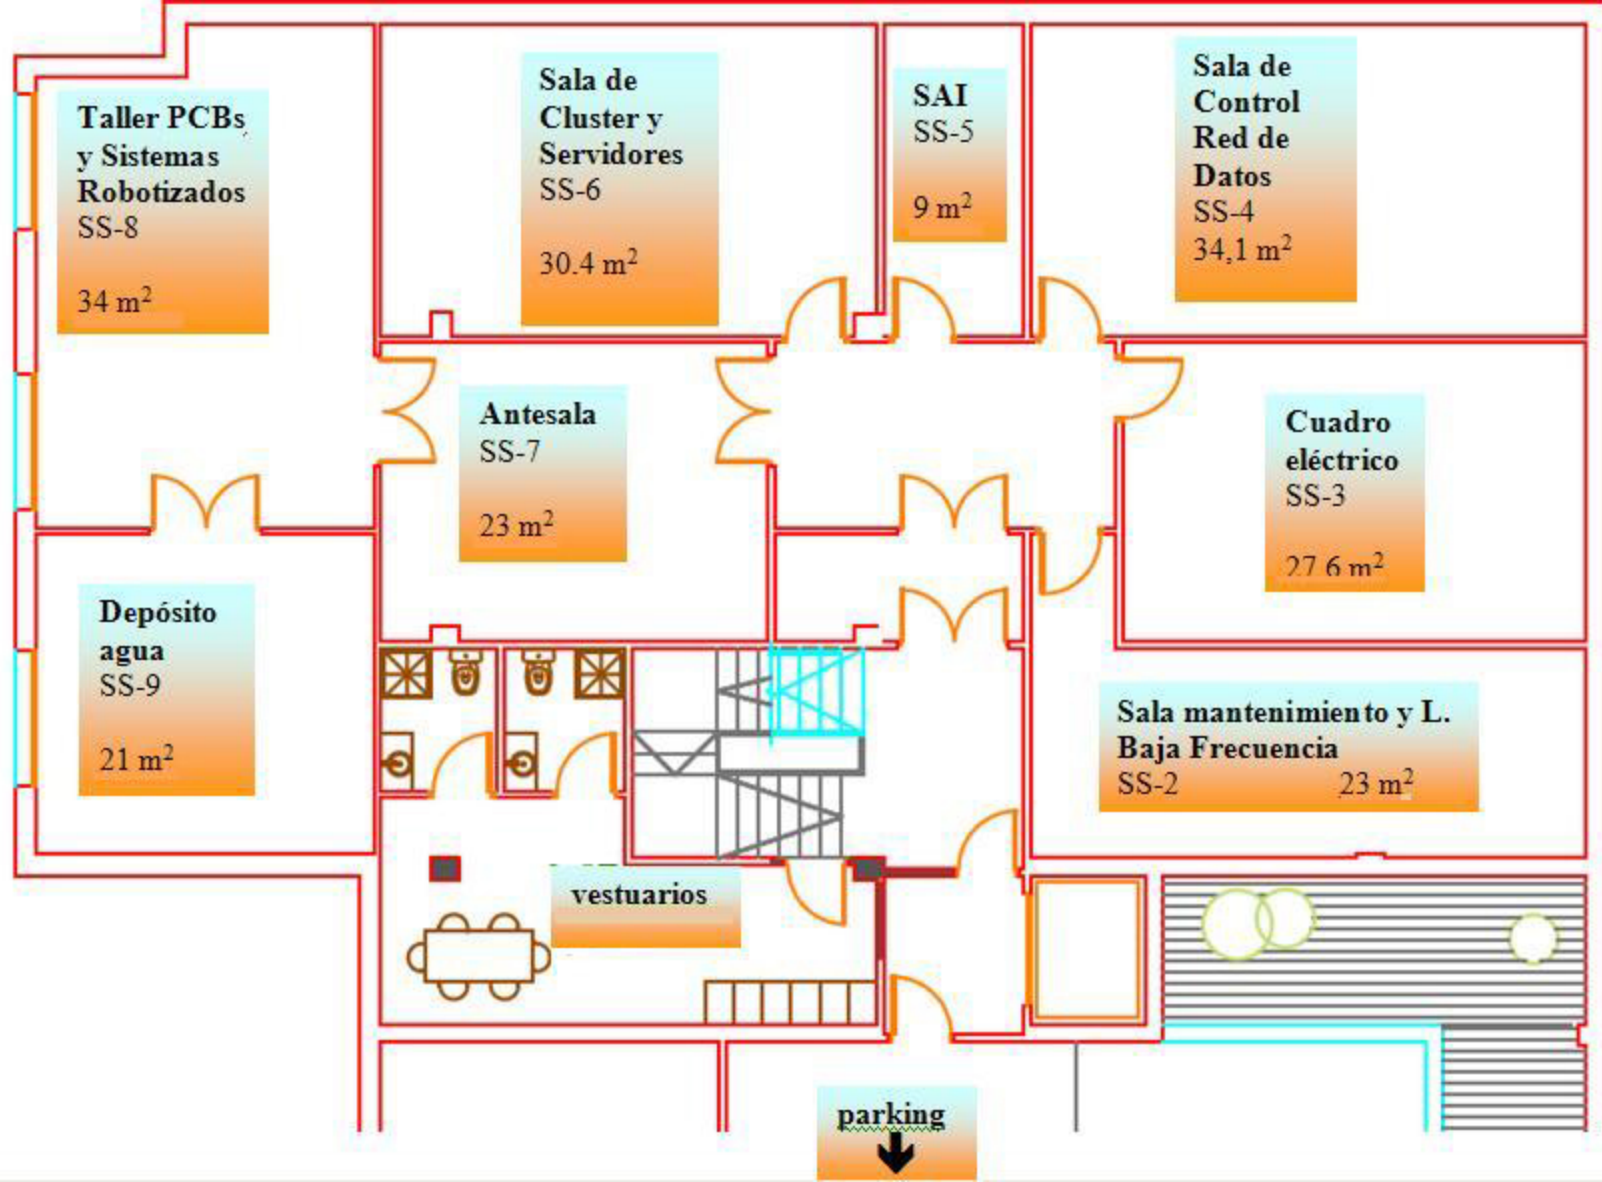

PLANTA BAJA

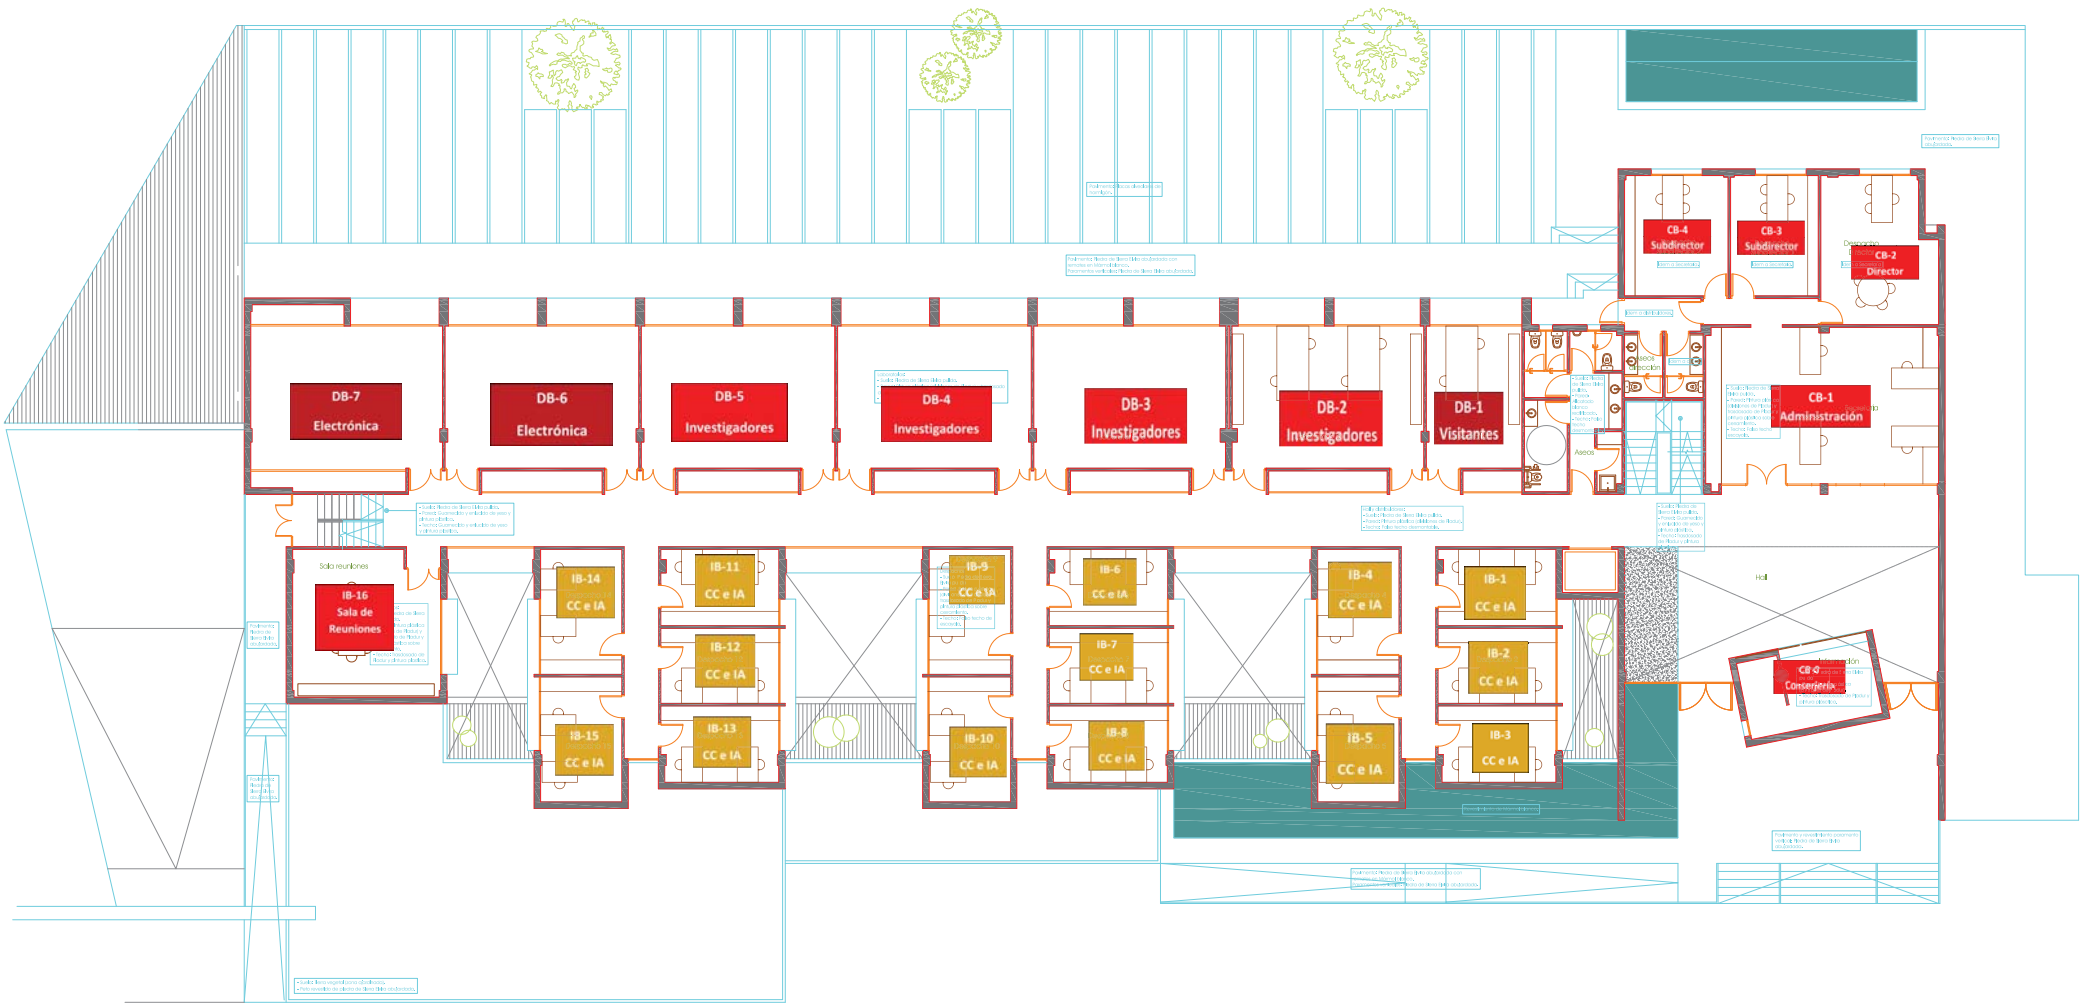

CUADRO DE SUPERFICIES Planta Baja S. Constr.(m²): 1015.28

Uso	S. Útil (m²)	Uso	S. Útil (m²)	Uso	S. Útil (m²)
Hall	77.46	Aseos dirección	6.78	Despachos 2, 7, 12	12.39
Información	15.22	Laboratorio 1	19.01	Despachos 3, 8, 13	12.44
Secretaría	51.30	Laboratorios 2, 3	38.10	Despachos 4, 5, 9, 10, 14, 15	14.22
D. Director	23.09	Laboratorios 4, 5, 6	38.54	Sala de reuniones	29.65
D. Subdirector 1	14.80	Taller limpio	45.82	Aseos	18.55
D. Subdirector 2	17.45	Despachos 1, 6, 11	12.53	Recorridos y armarios	173.1

Este plano sustituye al B01 con fecha Julio 2006

Plano B01

Planta Baja
amueblamiento
y acabados

Escala: 1/100

Fecha: Febrero 2007

Proyecto: Desarrollo de
NUEVO CENTRO DE INVESTIGACIONES

Ubicación: Campus Universidad de Antioquia

Proyectista: Universidad de Granada

Presupuesto: 0506


Elaborado por: Ceres

Elaborado por: Ceres

Ceres Arquitectura y Diseño
C/ Luis Brilla nº3, 2ºB
C.P. 18005, Granada
Tél. y Fax: 958 253495
E-mail: ceres@ceresad.com
www.ceresad.com

Logo of Ceres

PLANTA PRIMERA

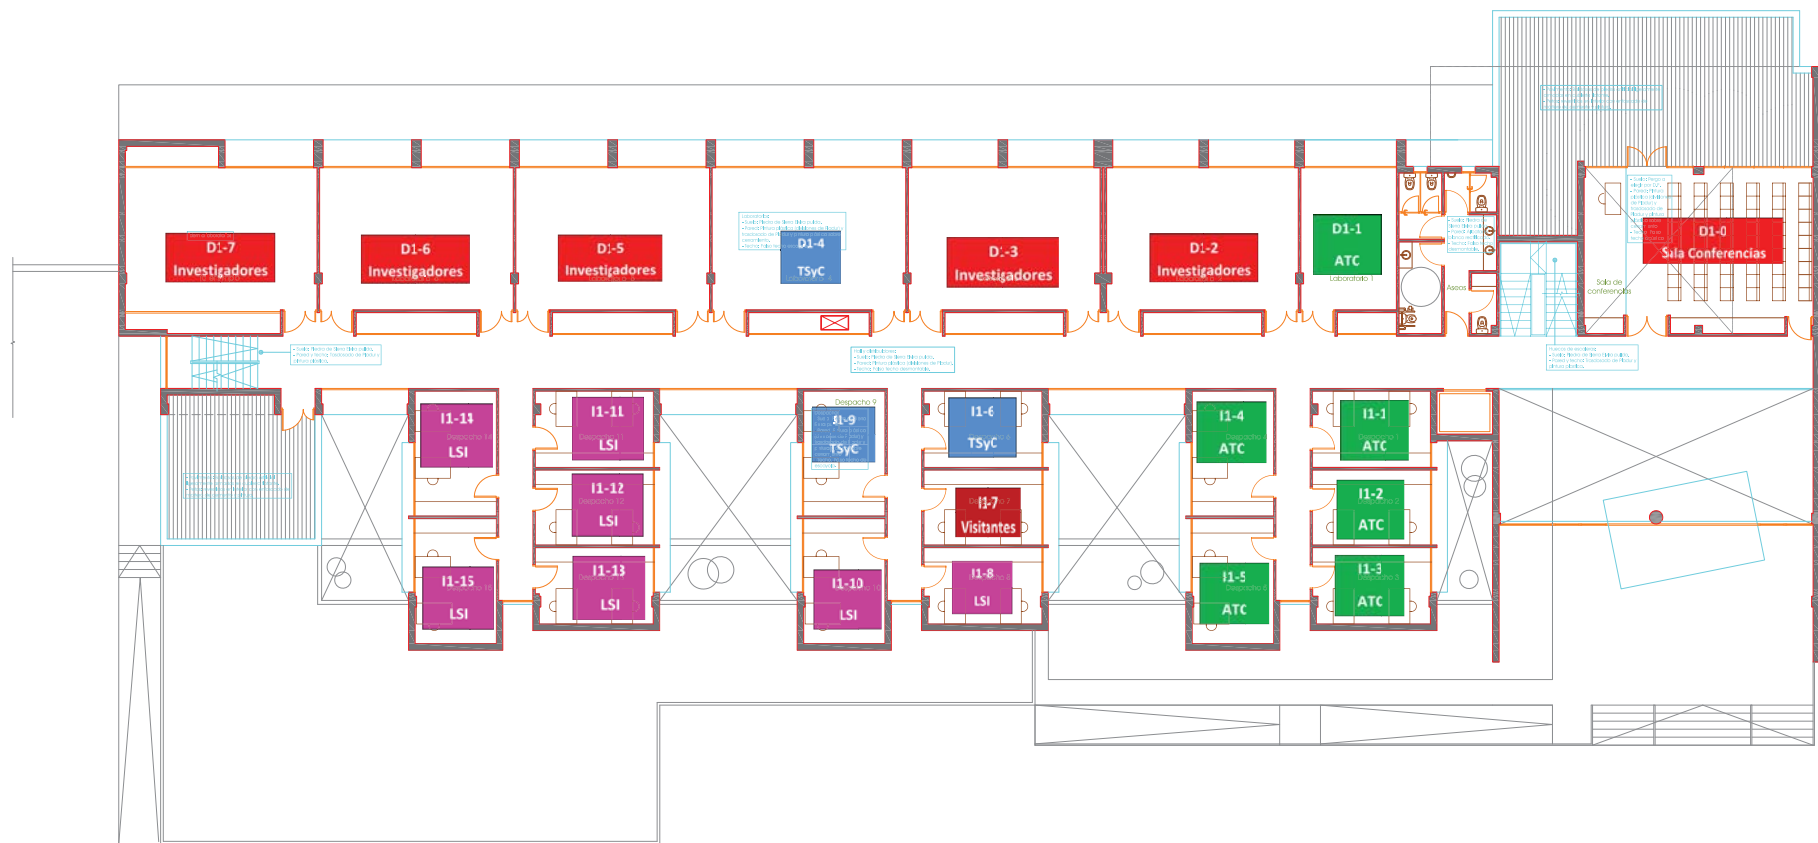

CUADRO DE SUPERFICIES					
Planta Primera			S. Constr. (m²): 830.08		
Uso	S. Útil (m²)	Uso	S. Útil (m²)	Uso	S. Útil (m²)
Sala de conferencias	52.02	Despachos 1, 6, 11	12.53	Aseos	18.55
Laboratorio 1	19.01	Despachos 2, 7, 12	12.39	Recorridos y armarios	197.5
Laboratorios 2, 3	38.10	Despachos 3, 8, 13	12.44	Taller limpio	45.82
Laboratorios 4, 5, 6	38.54	Despachos 4, 5, 9, 10, 14, 15	14.22		

Este plano sustituye al B02 con fecha Julio 2006

Plano

B02

Planta Primera

armueblamiento

y acabados

Escala

1/100

Febrero 2007

Proyecto

Proyecto Decano de

Facultad de Ingeniería

Universidad de Granada

Presupuesto

0506

Luis Gómez Páez, Director Arquitecto

Luis Gómez Páez, Arquitecto

Ceres Arquitectura y Diseño

C/ Luis Braille nº3, 21B

C.P. 18005, Granada

Tel. y Fax: 958 253495


E-mail: ceres@ceresad.com

www.ceresad.com

ceres

Arquitectura y Diseño

PLANTA SEGUNDA

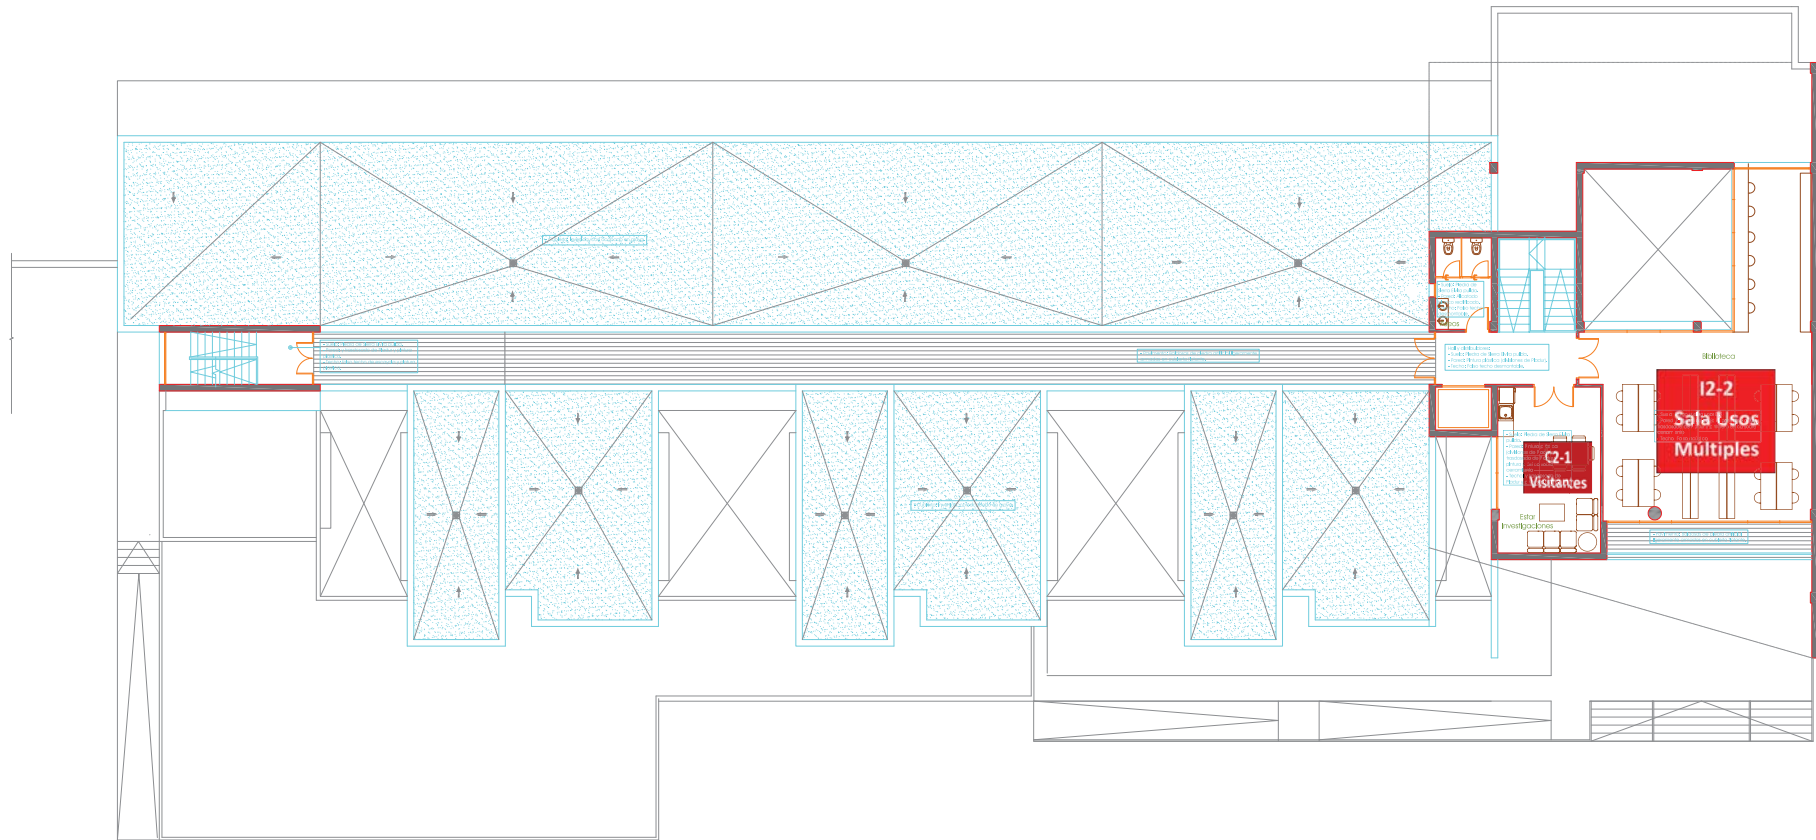

CUADRO DE SUPERFICIES		Planta Segunda		S. Constr.(m ²): 142,66	
Uso	S. Útil (m ²)	Uso	S. Útil (m ²)	Uso	S. Útil (m ²)
Biblioteca	75.81	Estar Investigaciones	23.92	Aseos	7.14
Recortidos	14.43				

Este plano sustituye al B03 con fecha Julio 2006

B03 Plata Segunda Envío 1/100 Fecha Febrero 2007		TÍTULO 5066 Descripción Plata Segunda Características Plata Segunda Indicador Plata Segunda	
--	--	---	--	---	--	---	--